


CONDOMINIO - Lotto 8

Scala 1:100

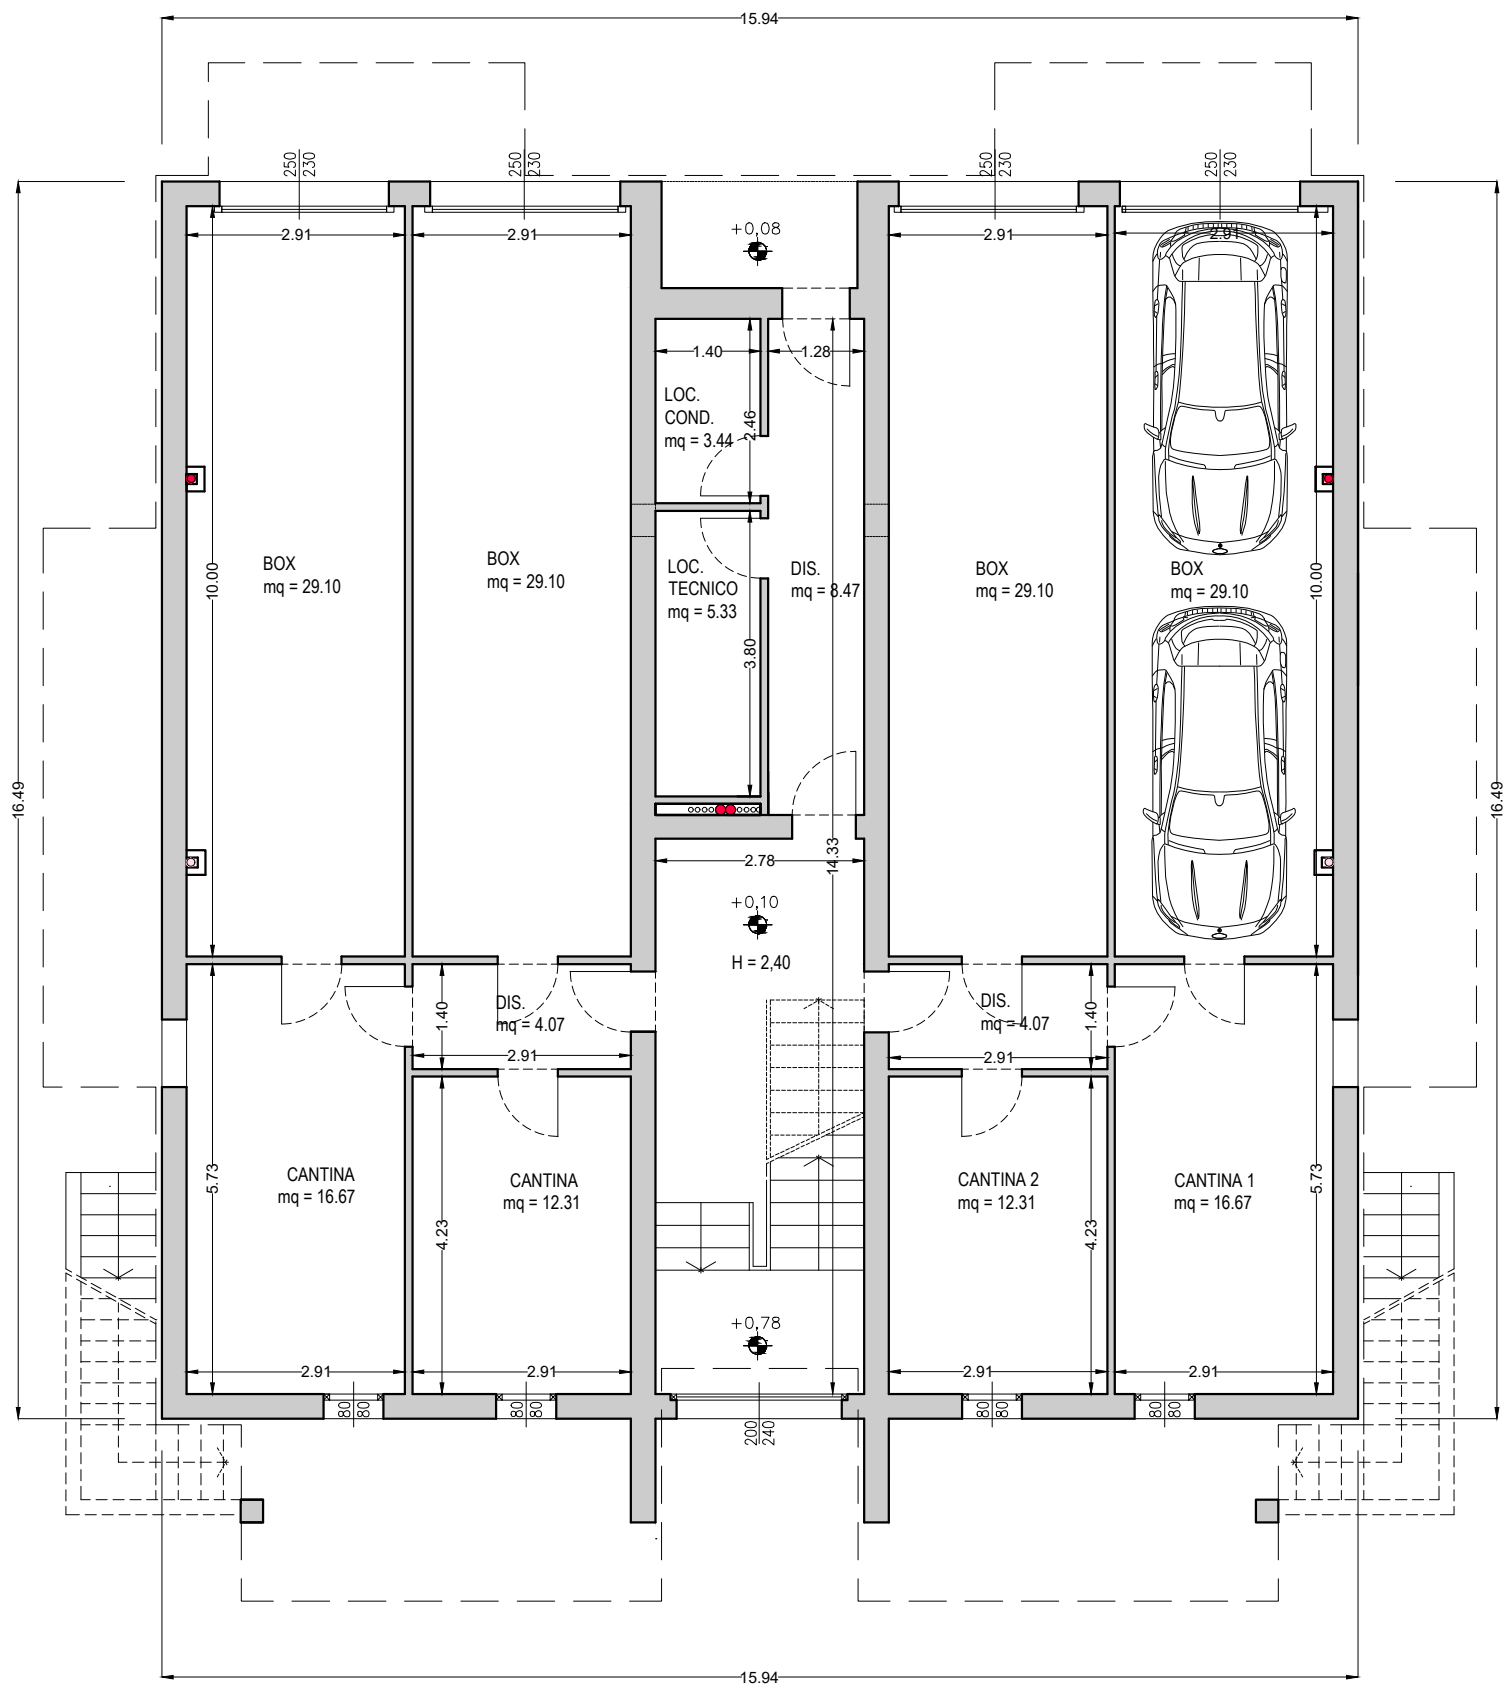

PIANTA PIANO TERRA