CONDOMINIO - Lotto 6

Scala 1:100

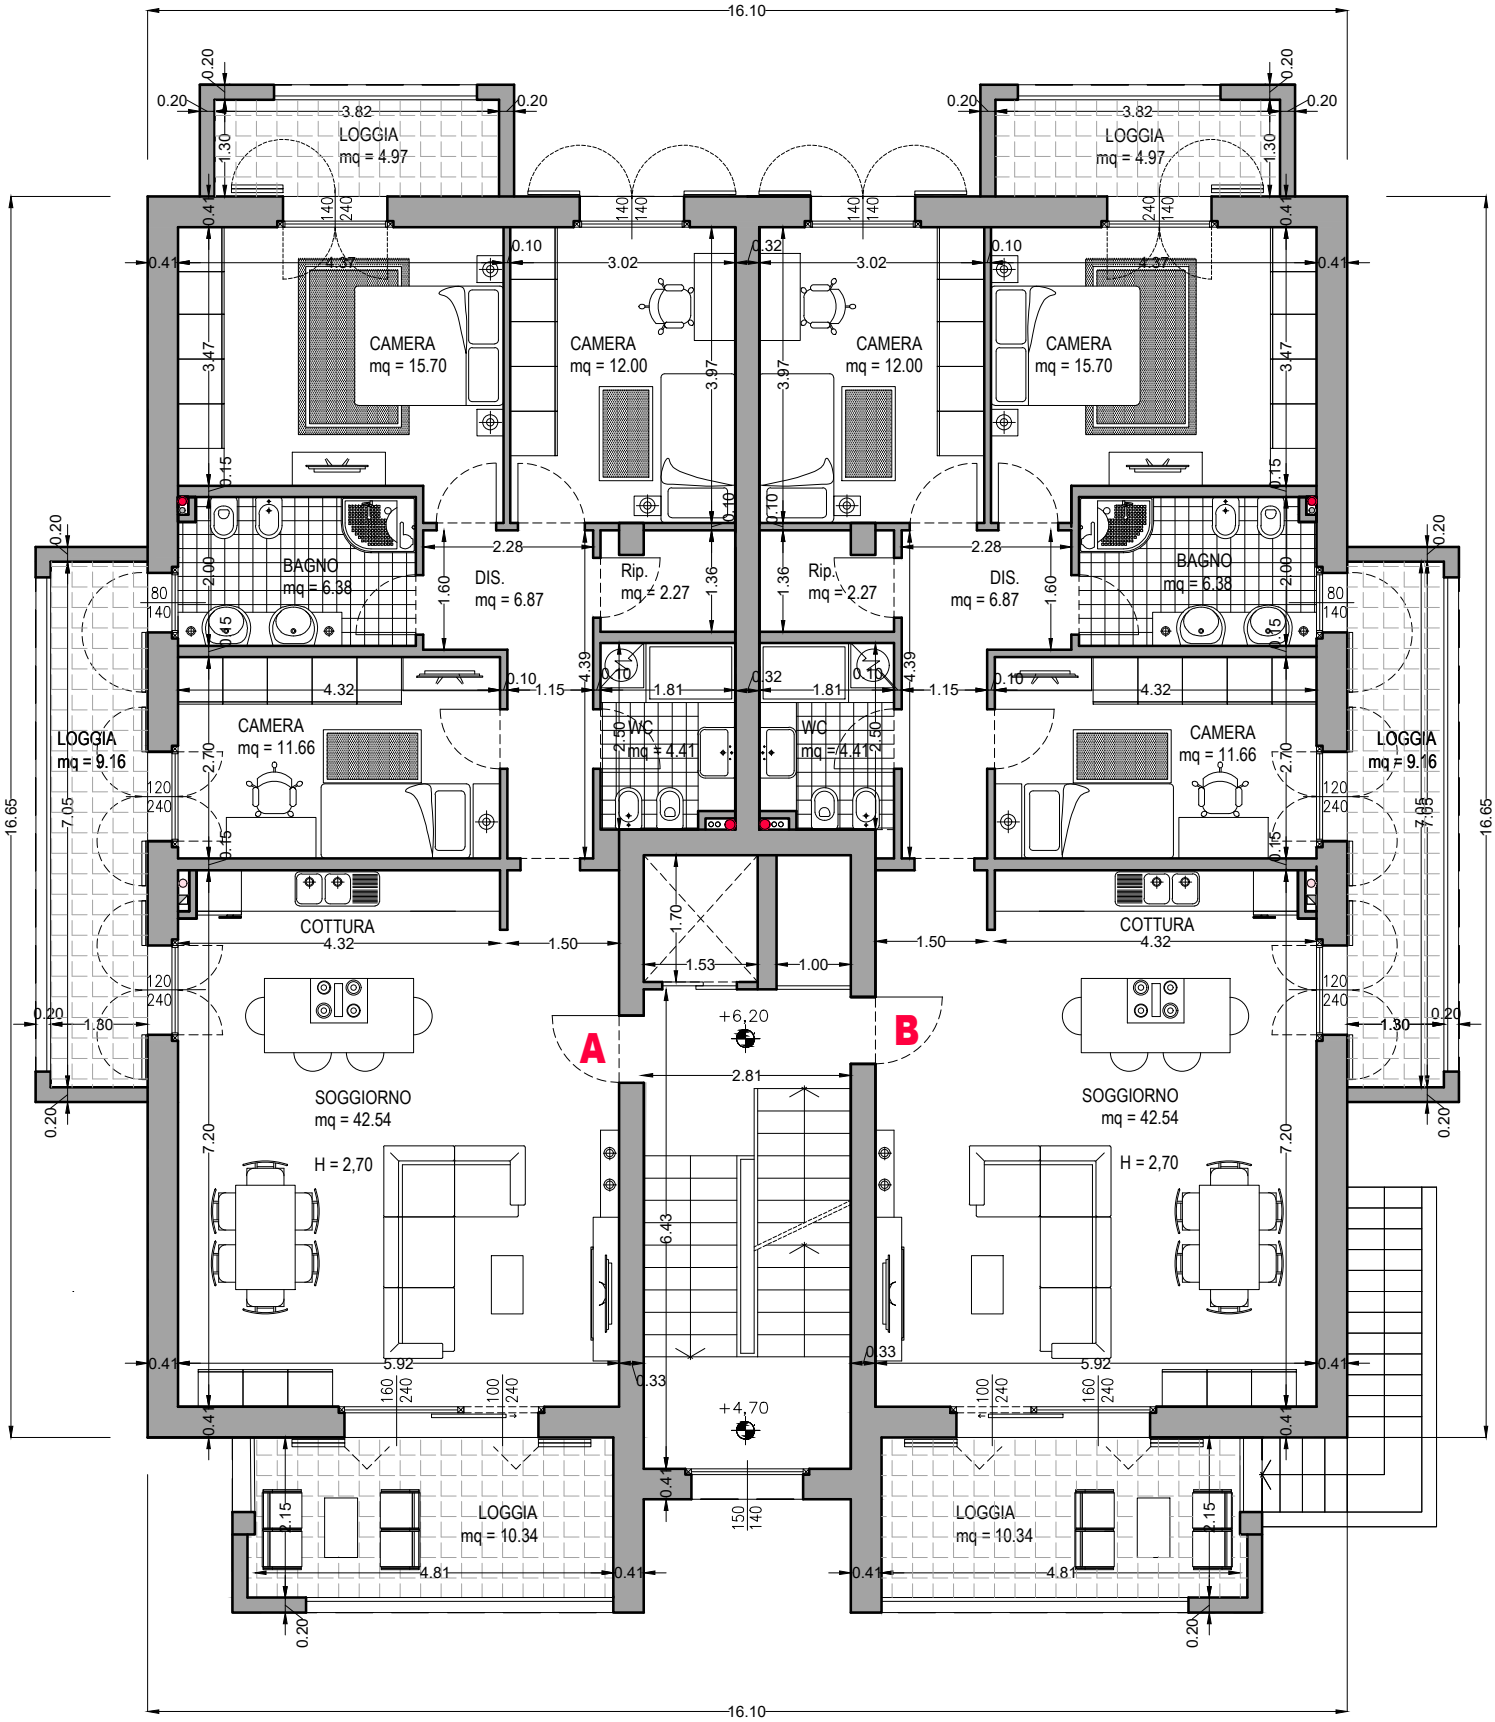

PIANTA PIANO PRIMO